

HORNIKUNTZA SAREA		RED DE ABASTECIMIENTO	
DAGOEN HODITERIA	---	---	---
PROPOSATUTAKO HODITERIA	---	---	---
ALDATU BEHARREKO TARTEA	---	---	---
SANEAMENDU SAREA		RED DE SANEAMIENTO	
DAGOEN SANEAMENDU HODITERIA	---	---	---
SANEAMENDURAKO PROPOSATUTAKO HODITERIA	---	---	---
ALDATU BEHARREKO TARTEA	---	---	---
ELEKTRAZTAPEN SAREA		RED DE ELECTRIFICACIÓN	
DAGOEN GOITENSIOKO AIRE LERROZTAPENA	---	---	---
DAGOEN BEHE TENSIOKO LERROZTAPENA	---	---	---
ALDATU BEHARREKO TARTEA	---	---	---
PROPOSATUTAKO HODITERIA	---	---	---
TRANSFORMAZIO GUNEA	---	---	---

ERGOIENAKO UDALA
UDAL PLAN OROKORRA
HIRIGINTZAKO UDAL PLANA (HUP)
ANTOLAMENDU PLANOAK

1- LIZARRAGA
ZEHAZTUTAKO ANTOLAMENDUA HIRI ZORRIAN
ALPEGIURAK: HORNIKUNTZA, SANEAMENDU
ETA ELEKTRIZITATE ENERGIA SAREA

ARKITEKTOKAK / ARQUITECTOS:
A. ALEGRIA - J.J. EQUIZA




12.1
1/1.000 (DIN A1)
Escala / Escala

AYUNTAMIENTO DE ERGOIENA
PLAN GENERAL MUNICIPAL
PLAN URBANÍSTICO MUNICIPAL (PUM)
PLANOS DE ORDENACIÓN

1- LIZARRAGA
ORDENACIÓN PORMENORADA EN SUELO URBANO
INFRAESTRUCTURAS: RED DE ABASTECIMIENTO, SANEAMIENTO
Y ELECTRICIDAD

HASIERAKO PROIEKTUA / PROYECTO APROB. INICIAL
2022KO MAIATZA / MAYO DE 2022

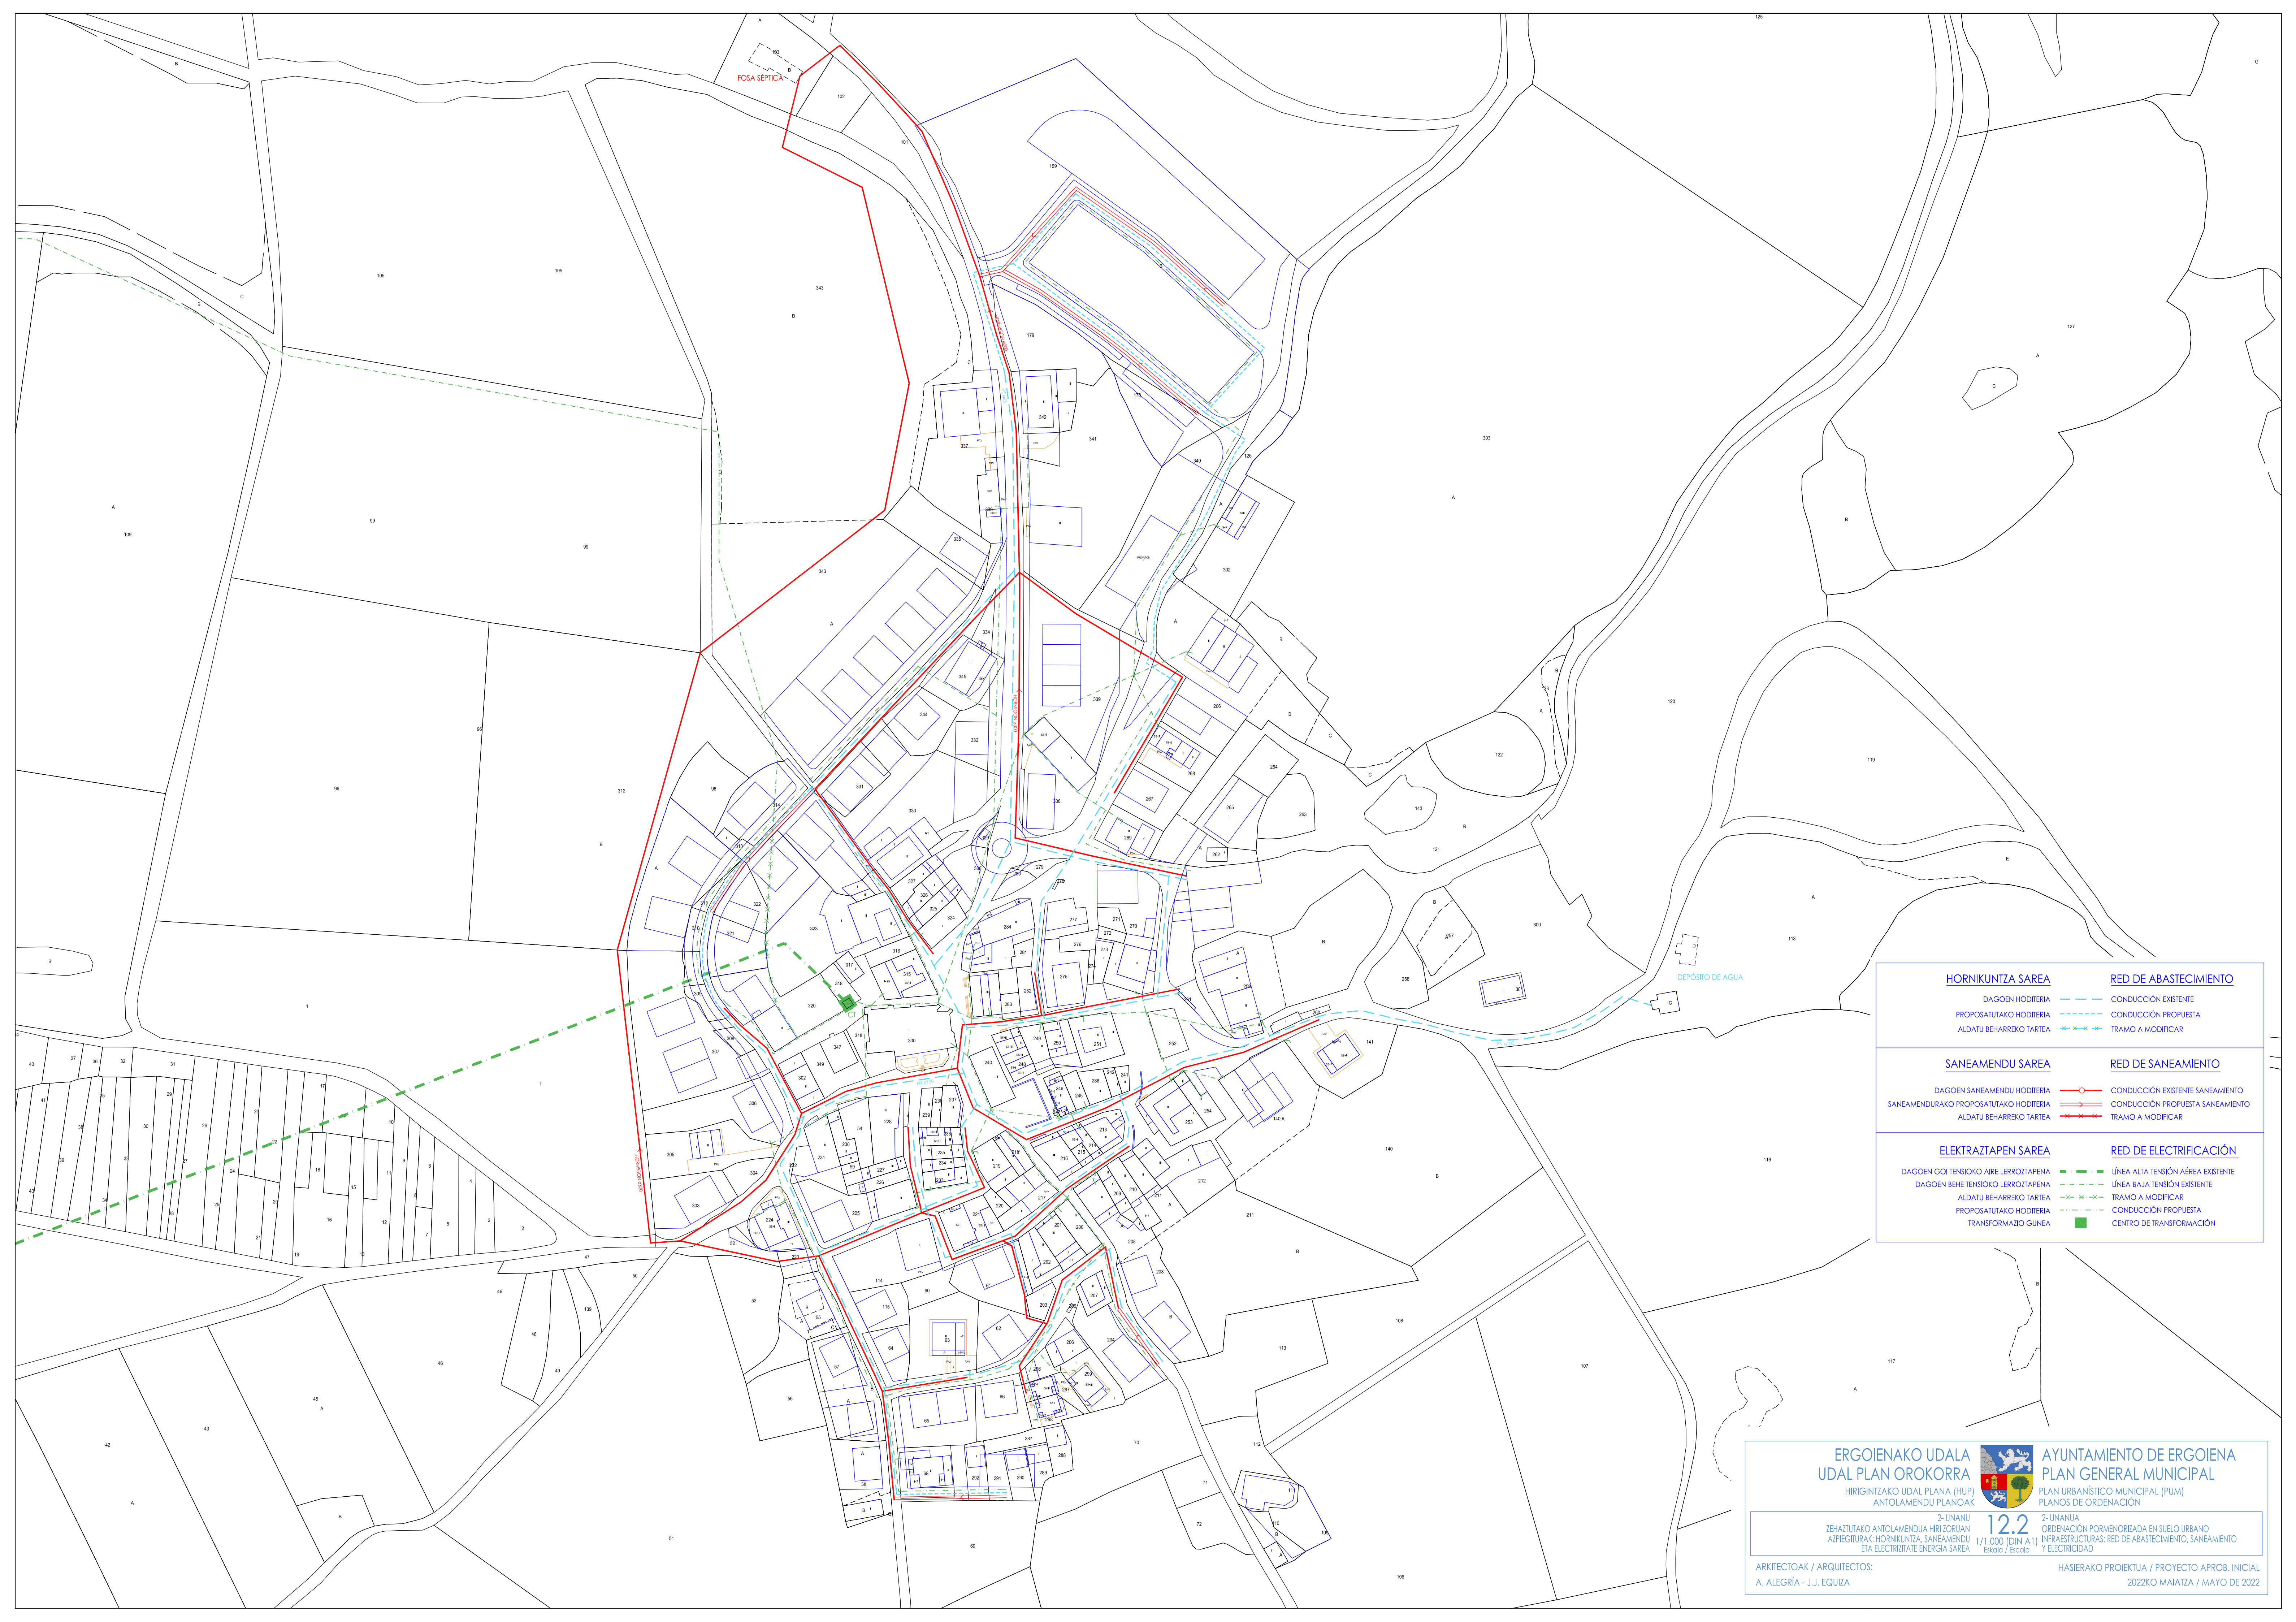

FOSA SÉPTICA

DEPÓSITO DE AGUA

HORNIKUNTZA SAREA		RED DE ABASTECIMIENTO	
DAGOEN HODITERIA	---	---	---
PROPOSATUTAKO HODITERIA	---	---	---
ALDATU BEHARREKO TARTEA	---	---	---
SANEAMENDU SAREA		RED DE SANEAMIENTO	
DAGOEN SANEAMENDU HODITERIA	---	---	---
SANEAMENDURAKO PROPOSATUTAKO HODITERIA	---	---	---
ALDATU BEHARREKO TARTEA	---	---	---
ELEKTRAZTAPEN SAREA		RED DE ELECTRIFICACIÓN	
DAGOEN GOI TENSIOKO AIRE LERROZTAPENA	---	---	---
DAGOEN BEHE TENSIOKO LERROZTAPENA	---	---	---
ALDATU BEHARREKO TARTEA	---	---	---
PROPOSATUTAKO HODITERIA	---	---	---
TRANSFORMAZIO GUNEA	---	---	---

ERGOIENAKO UDALA
UDAL PLAN OROKORRA
 HIRIGINTZAKO UDAL PLANA (HUP)
 ANTOLAMENDU PLANOAK

AYUNTAMIENTO DE ERGOIENA
PLAN GENERAL MUNICIPAL
 PLAN URBANÍSTICO MUNICIPAL (PUM)
 PLANOS DE ORDENACIÓN


2-UNANU
 ZEHAZTUTAKO ANTOLAMENDUA HIRI ZORUAN
 AZPIEGITURAK: HORNIKUNTZA, SANEAMENDU
 ETA ELEKTRIZTATE ENERGIA SAREA

12.2
 1/1.000 (DIN A1)
 Eskala / Escala

2-UNANUA
 ORDENACIÓN PORMENORIZADA EN SUELO URBANO
 INFRAESTRUCTURAS: RED DE ABASTECIMIENTO, SANEAMIENTO
 Y ELECTRICIDAD

ARKITEKTOAK / ARQUITECTOS:
 A. ALEGRIA - J.J. EQUIZA

HASIERAKO PROIEKTUA / PROYECTO APROB. INICIAL
 2022KO MAIATZA / MAYO DE 2022

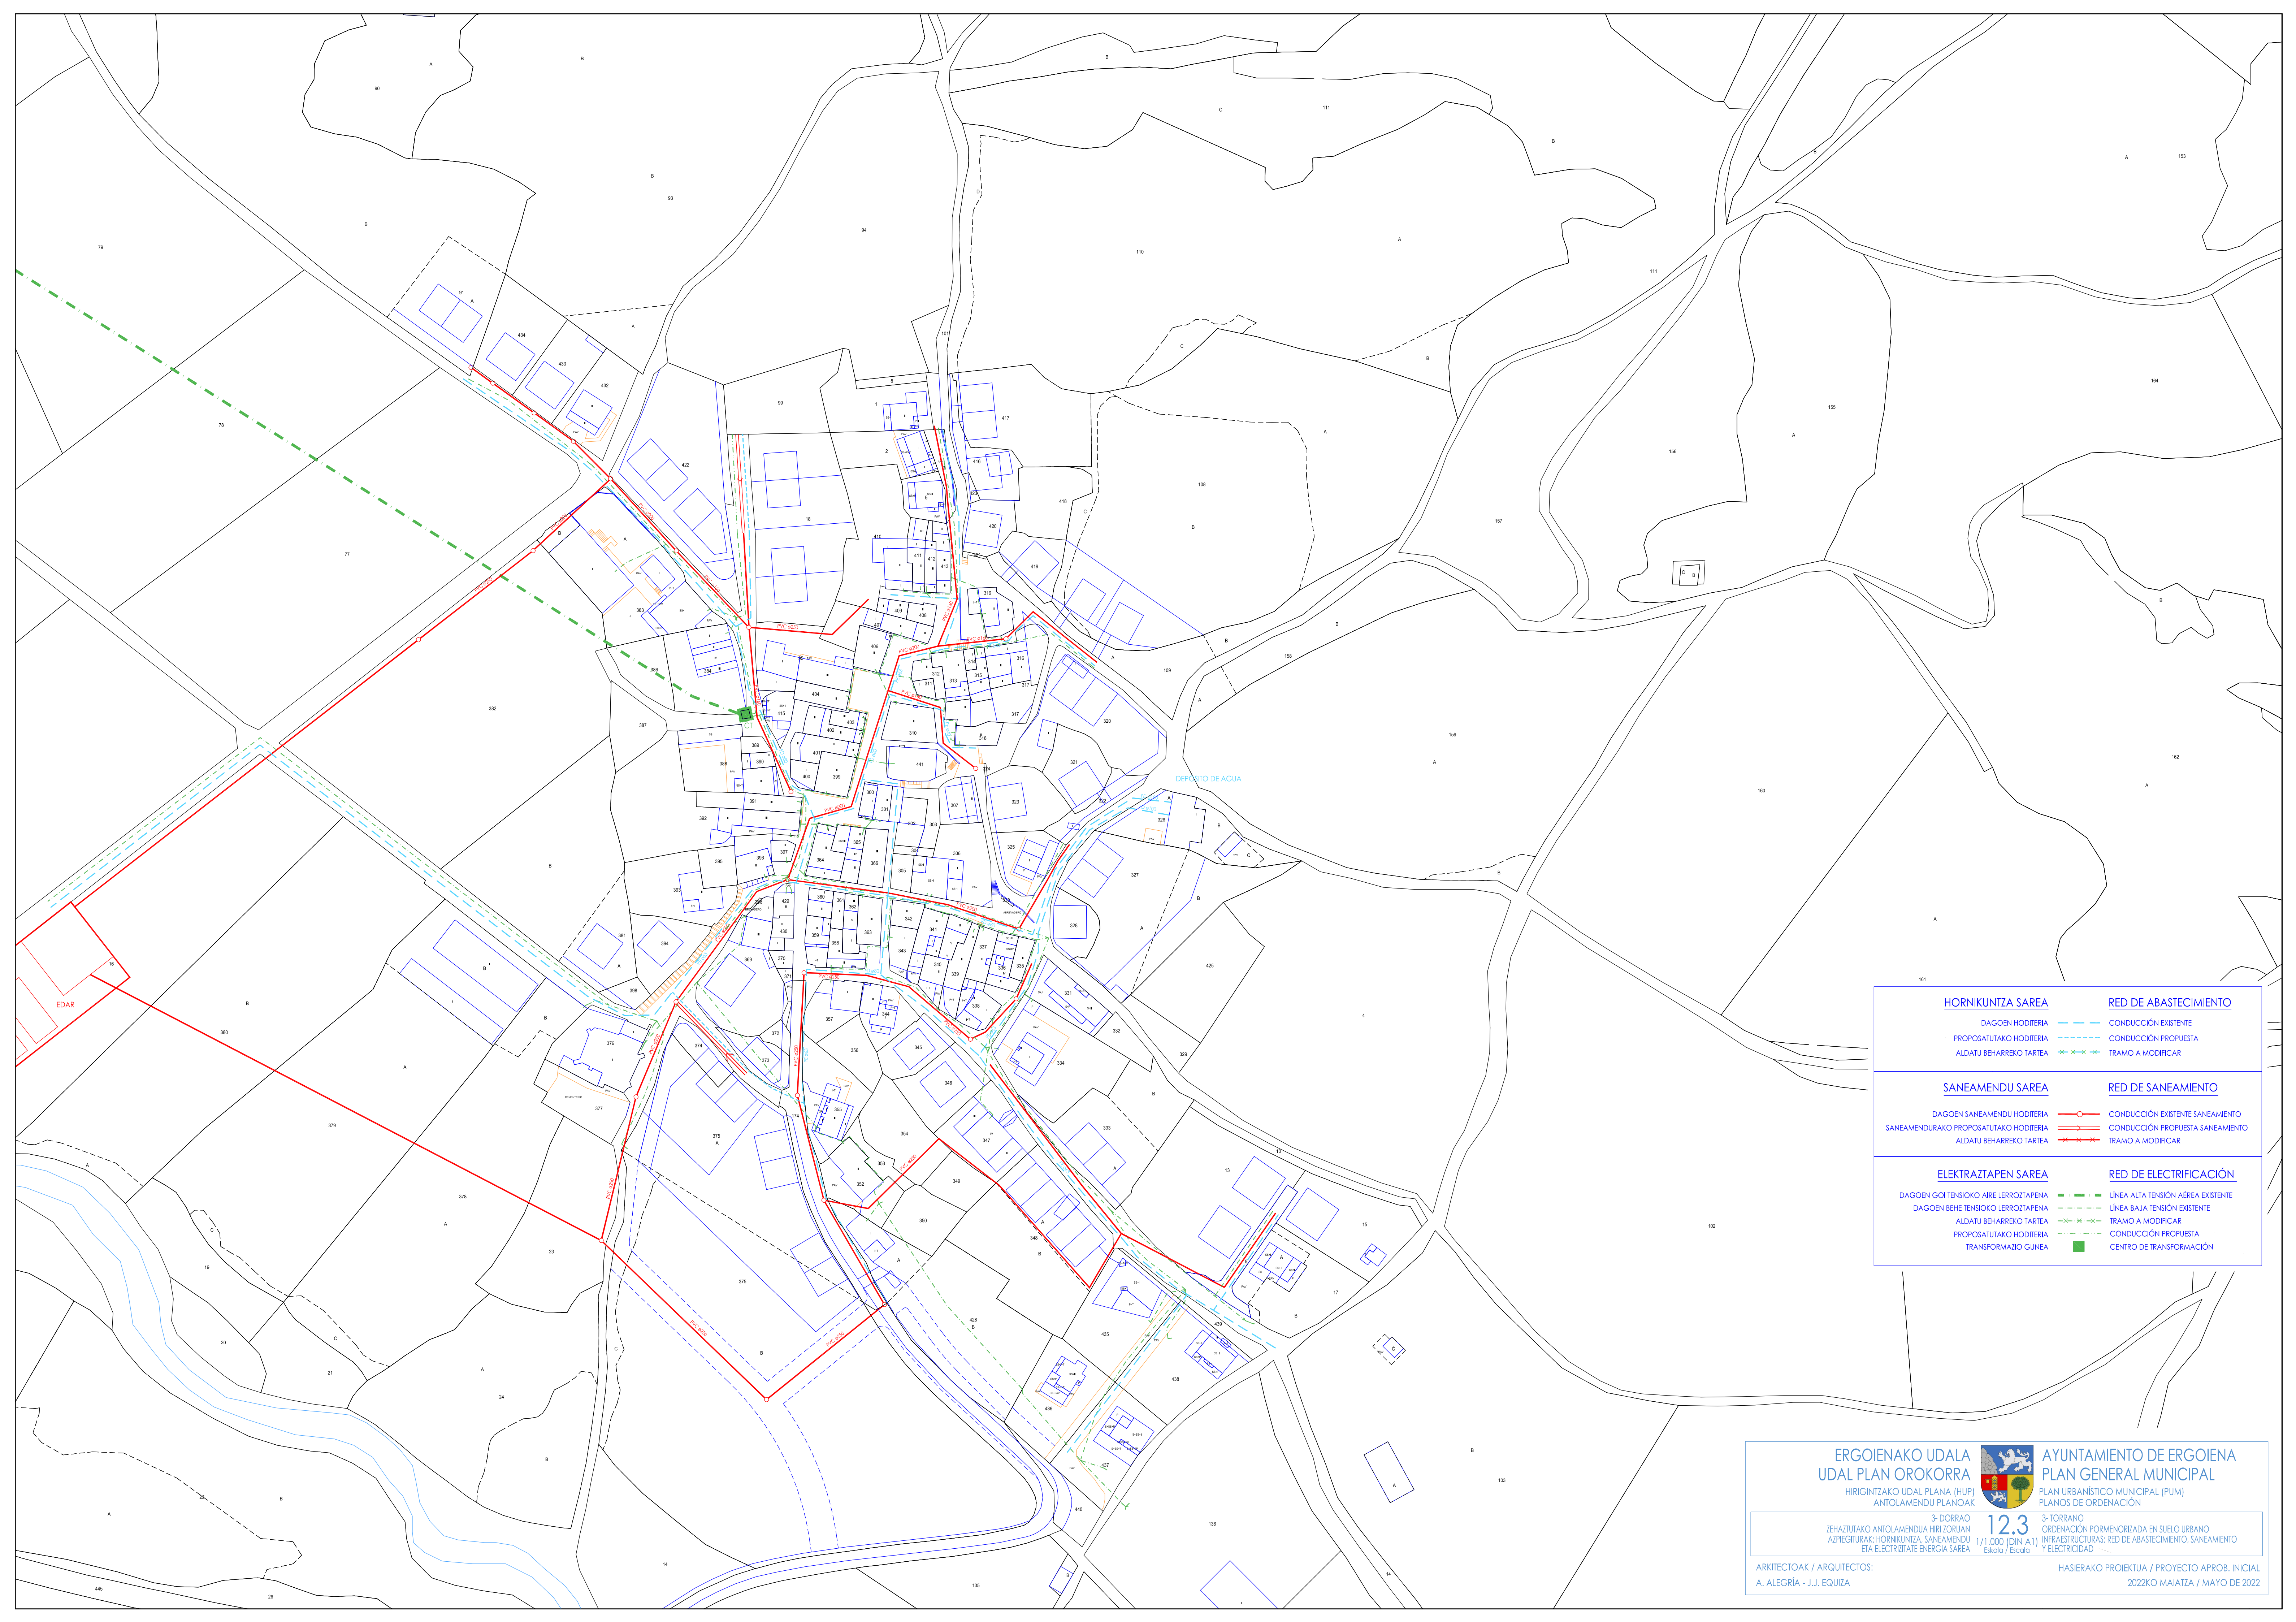

HORNKUNTZA SAREA		RED DE ABASTECIMIENTO	
DAGOEN HODITERIA	PROPOSATUTAKO HODITERIA	ALDATU BEHARREKO TARTEA	CONDUCCIÓN EXISTENTE
			CONDUCCIÓN PROPUESTA
			TRAMO A MODIFICAR
SANEAMENDU SAREA		RED DE SANEAMIENTO	
DAGOEN SANEAMENDU HODITERIA	SANEAMENDURAKO PROPOSATUTAKO HODITERIA	ALDATU BEHARREKO TARTEA	CONDUCCIÓN EXISTENTE SANEAMIENTO
			CONDUCCIÓN PROPUESTA SANEAMIENTO
			TRAMO A MODIFICAR
ELEKTRAZAPEN SAREA		RED DE ELECTRIFICACIÓN	
DAGOEN GOI TENSIOKO AIRE LERROZTAPENA	DAGOEN BEHE TENSIOKO LERROZTAPENA	ALDATU BEHARREKO TARTEA	PROPOSATUTAKO HODITERIA
			TRANSFORMAZIO GUNEIA
			LÍNEA ALTA TENSIÓN AÉREA EXISTENTE
			LÍNEA BAJA TENSIÓN EXISTENTE
			TRAMO A MODIFICAR
			CONDUCCIÓN PROPUESTA
			CENTRO DE TRANSFORMACIÓN

ERGOIENAKO UDALA
UDAL PLAN OROKORRA
 HIRIGINTZAKO UDAL PLANA (HUP)
 ANTOLAMENDU PLANOAK

AYUNTAMIENTO DE ERGOIENA
PLAN GENERAL MUNICIPAL
 PLAN URBANÍSTICO MUNICIPAL (PUM)
 PLANOS DE ORDENACIÓN

3- DORRAO
 ZEHAZTUTAKO ANTOLAMENDUA HIRI ZORRIAN
 AZPIEGITURAK: HORNKUNTZA, SANEAMENDU
 ETA ELEKTRIZATE ENERGIA SAREA

3- TORRANO
 ORDENACIÓN PORMENORIZADA EN SUELO URBANO
 INFRAESTRUCTURAS: RED DE ABASTECIMIENTO, SANEAMIENTO
 Y ELECTRICIDAD

12.3
 Escala / Escala

ARKITEKTOAK / ARQUITECTOS:
 A. ALEGRIA - J.J. EQUIZA

HASIERAKO PROIEKTUA / PROYECTO APROB. INICIAL
 2022KO MAIATZA / MAYO DE 2022

HORNIKUNTZA SAREA		RED DE ABASTECIMIENTO	
DAGOEN HODITERIA	---	---	---
PROPOSATUIAKO HODITERIA	---	---	---
ALDATU BEHARREKO TARTEA	---	---	---
SANEAMENDU SAREA		RED DE SANEAMIENTO	
DAGOEN SANEAMENDU HODITERIA	---	---	---
SANEAMENDURAKO PROPOSATUIAKO HODITERIA	---	---	---
ALDATU BEHARREKO TARTEA	---	---	---
ELEKTRAZTAPEN SAREA		RED DE ELECTRIFICACIÓN	
DAGOEN GOI TENSIOKO AIRE LERROZTAPENA	---	---	---
DAGOEN BEHE TENSIOKO LERROZTAPENA	---	---	---
ALDATU BEHARREKO TARTEA	---	---	---
PROPOSATUIAKO HODITERIA	---	---	---
TRANSFORMAZIO GUNEA	---	---	---

RED SEPARATIVA DE SANEAMIENTO
 RED DE SANEAMIENTO RECALZ. PROCEDENTE DE SERVICIOS SANITARIOS. CAUDAL MÁXIMO DIARIO 6 l/s



ERGOIENAKO UDALA
UDAL PLAN OROKORRA
 HIRIGINTZAKO UDAL PLANA (HUP)
 ANTOLAMENDU PLANOAK

AYUNTAMIENTO DE ERGOIENA
PLAN GENERAL MUNICIPAL
 PLAN URBANÍSTICO MUNICIPAL (PUM)
 PLANOS DE ORDENACIÓN

4-RONKI / INOXNAPARRA
 ZEHAZTUTAKO ANTOLAMENDUA HIRI ZORUAN
 AZPEGITURAK: HORNIKUNTZA, SANEAMENDU
 ETA ELEKTRIZTATE ENERGIA SAREA

4-RONKI / INOXNAPARRA
 ORDENACIÓN PORMENORIZADA EN SUELO URBANO
 INFRAESTRUCTURAS: RED DE ABASTECIMIENTO, SANEAMIENTO
 Y ELECTRICIDAD

12.4
 1/1.000 (DIN A1)
 Eskala / Escala

ARKITEKTOKAK / ARQUITECTOS:
 A. ALEGRIA - J.J. EQUIZA

HASIERAKO PROIEKTUA / PROYECTO APROB. INICIAL
 2022KO MAIATZA / MAYO DE 2022